


**СХЕМА С УКАЗАНО МЕСТОПОЛОЖЕНИЕ НА ОБЕКТИТЕ,
ТЕРЕНИТЕ И МАСИТЕ ЗА СЕРГИЙНА ТЪРГОВИЯ***
на временен пазар КИЦ "Славейков", пл. "Славейков", район "Средец"

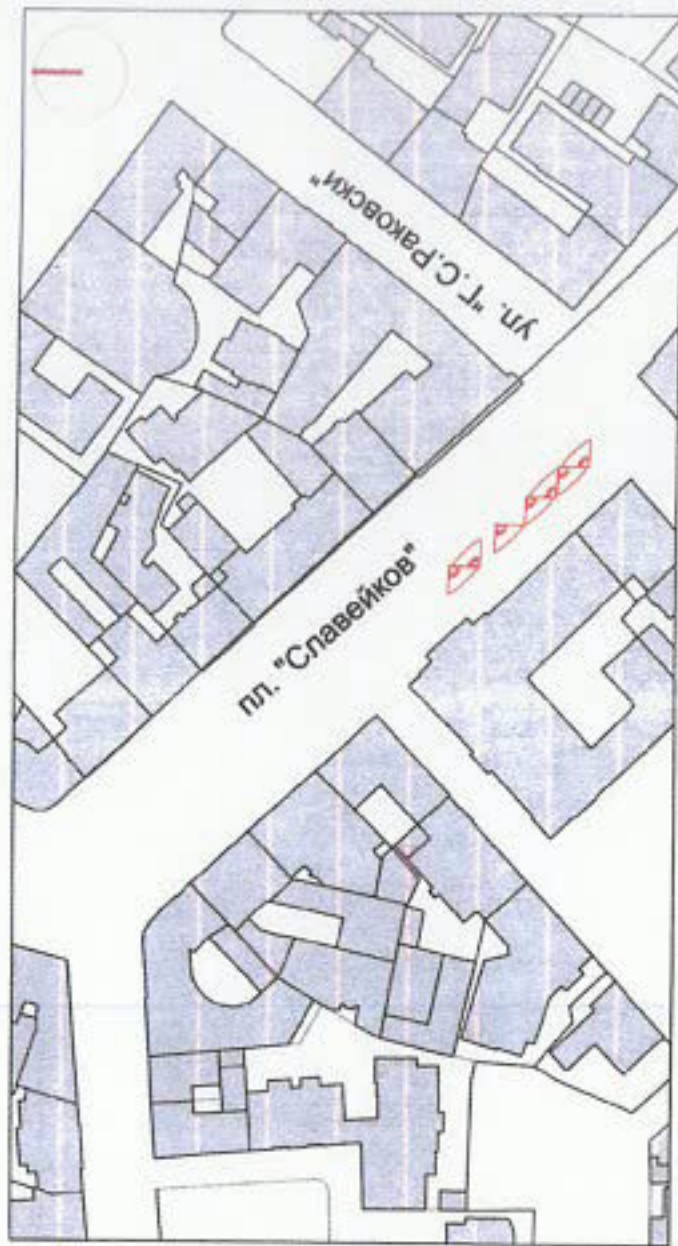

СЪГЛАСУВАМ
ИЗПЪЛНИТЕЛЕН ДИРЕКТОР НА
"ТЯЗАРИ ЗАПАД" ЕАД

ГАЛИНА БЕЖАНСКА


ОДОБРЯВАМ

ГЛАВЕН АРХИТЕКТ
НА СТОЛИЧНА ОБЩИНА

арх. ДРАЖКО ЗДРАВКОВ

№ по ред в схемата	Вид на обекта	Функция/Страна специализация	Площ в кв. м	Забелешка
1	Свързване с дим старчески фронт	печелни издрани и коридорна промяна	4	
2	Свързване с дим старчески фронт	печелни издрани и коридорна промяна	4	
3	Свързване с дим старчески фронт	печелни издрани и коридорна промяна	4	
4	Свързване с дим старчески фронт	печелни издрани и коридорна промяна	4	
5	Свързване с дим старчески фронт	печелни издрани и коридорна промяна	4	
6	Свързване с дим старчески фронт	печелни издрани и коридорна промяна	4	
7	Свързване с дим старчески фронт	печелни издрани и коридорна промяна	4	

*При условията на Наредба за пазарите на територията на Столична община

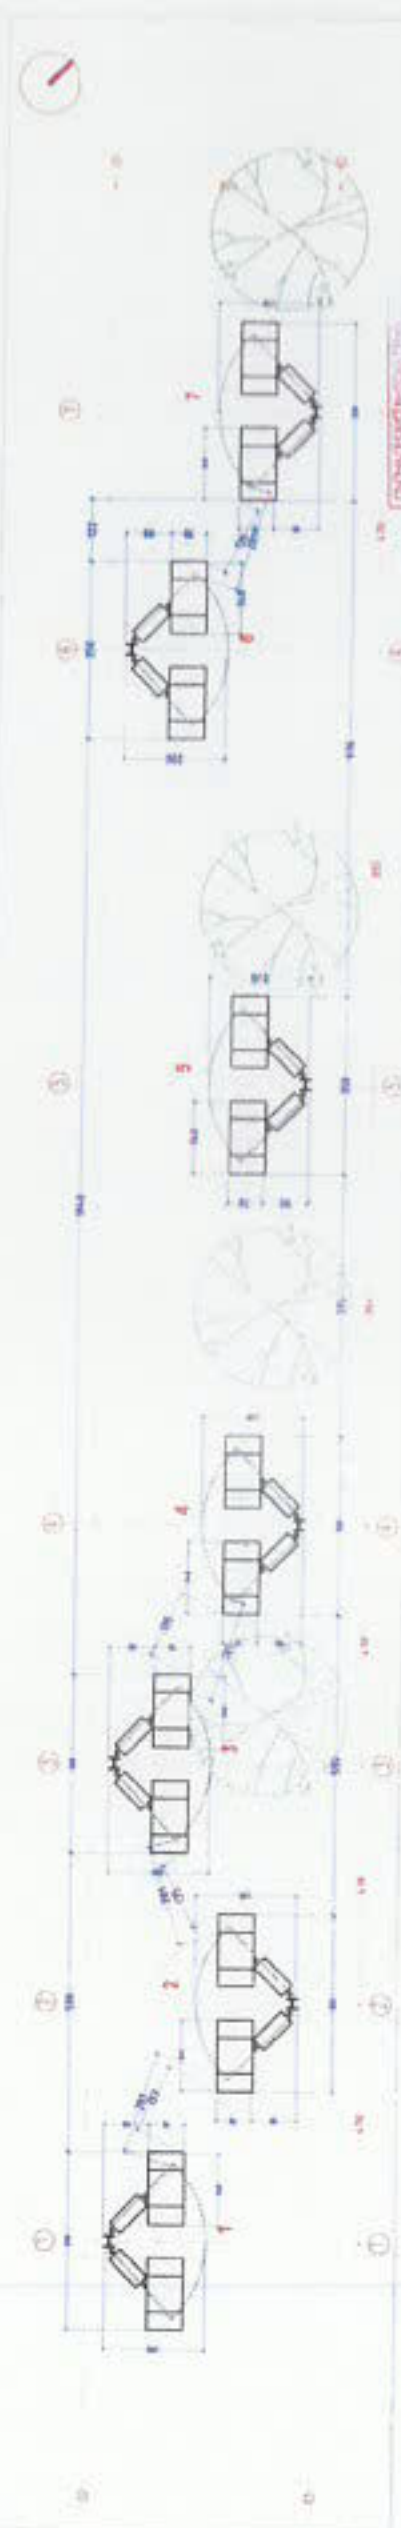

ИЗГОТВЯМ
арх. Димитър Пасолев

МТ:1/90