


СО Район Люлин
ОДОБРЯВАМ
 инвестиционен проект
 При условията на чл.
 Главен архитект на Район "Люлин" СО
 Тарк. Поля Божикова/
 Дата: 12.04.2017 г.

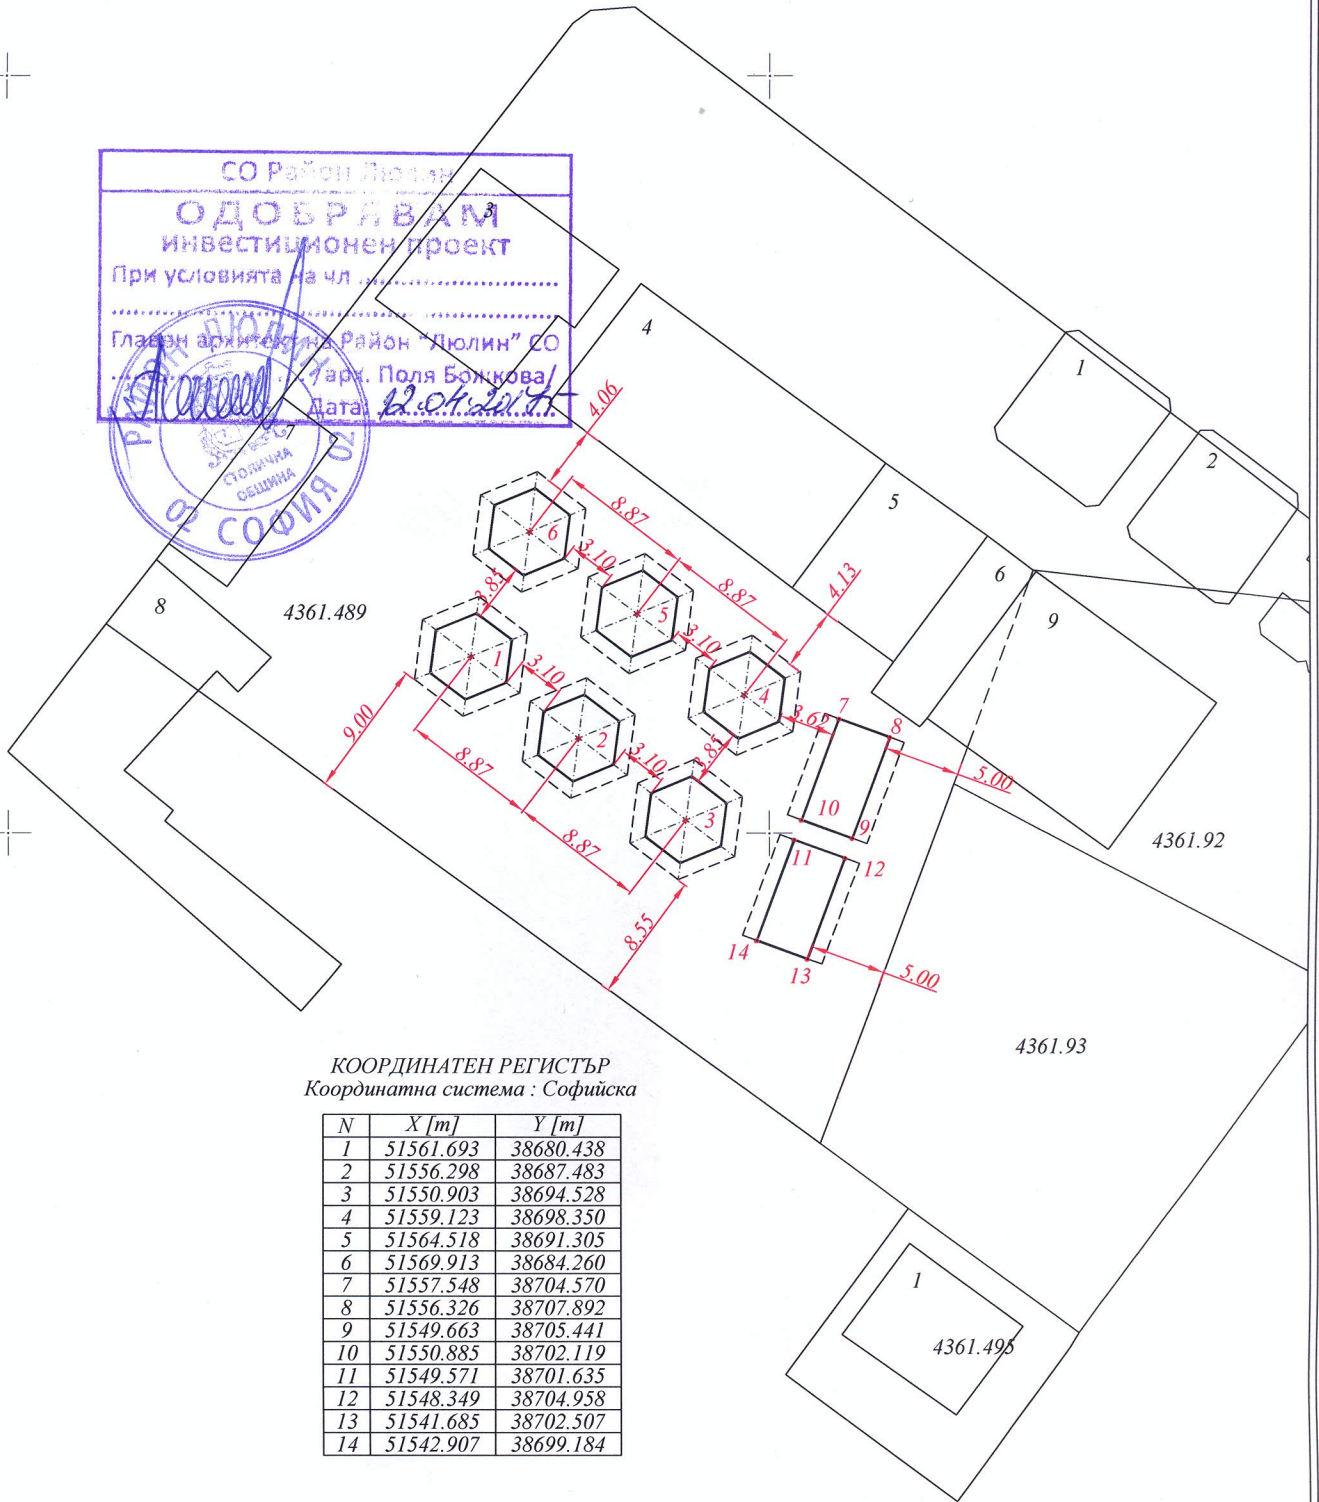

КООРДИНАТЕН РЕГИСТЪР
 Координатна система : Софийска

N	X [m]	Y [m]
1	51561.693	38680.438
2	51556.298	38687.483
3	51550.903	38694.528
4	51559.123	38698.350
5	51564.518	38691.305
6	51569.913	38684.260
7	51557.548	38704.570
8	51556.326	38707.892
9	51549.663	38705.441
10	51550.885	38702.119
11	51549.571	38701.635
12	51548.349	38704.958
13	51541.685	38702.507
14	51542.907	38699.184

СО Район Люлин
СЪГЛАСУВАЛ
 Част: 2.000000
 - Тр. и Ланч. с/б/с
 инж. Милка Маричева
 Дата: 11.04.2017 г.

"БАДВИК" О О Д - гр. София

ОБЕКТ: ПРЕМЕСТВАЕМИ ОБЕКТИ - ПОКРИВНИ
 КОНСТРУКЦИИ в ПИ 68134.4361.489 по
 КККР на гр. София, р-н Люлин СО

ЧАСТ: ГЕОДЕЗИЯ 1/1

ЧЕРТЕЖ: ТРАСИРОВЪЧЕН КАРНЕТ

ПРОЕКТАНТ:

 Секция: ГПГ Части на проекта: по удостоверение за ППП	КАМАРА НА ИНЖЕНЕРИТЕ В ИНВЕСТИЦИОННОТО ПРОЕКТИРАНЕ ПЪЛНА ПРОЕКТАНТСКА ПРАВОСПОСОБНОСТ Регистрационен № 08752 инж. ВЛАДИМИР НИКОЛАЕВ НИКОЛОВ
	Подпис: ВАЖИ С ВАЛИДНО УДОСТОВЕРЕНИЕ ЗА ППП ЗА ТЕКУЩАТА ГОДИНА

ФАЗА: - М 1:500 април 2017