

СХЕМА ЗА ПОСТАВЯНЕ НА ПРЕМЕСТВАЕМИ ОБЕКТИ
НА ОСНОВАНИЕ ЧЛ. 56, АЛ.1 И АЛ.2 ОТ ЗУТ
В ИМОТ С ИДЕНТИФИКАТОР 68134.101.106,
пл. "ПЕТКО Р. СЛАВЕЙКОВ", район Средец, гр. София

ОПИСАНИЕ НА ОТДАВАЕМИ ПЛОЩИ - ТЕРЕНИ

Номер по Вид на отдаваната площ в сметата	Функция на преобладаващия обект	Площ в кв.м.	Сърпна площ в кв.м.	Забележка
1	Терен за търговия и услуги	-	8.25	-
2	Терен за търговия и услуги	-	8.25	-
3	Терен за търговия и услуги	-	5.50	-
4	Терен за търговия и услуги	-	5.50	-
5	Терен за търговия и услуги	-	5.50	-
6	Терен за търговия и услуги	-	5.50	-
7	Терен за търговия и услуги	-	5.50	-
8	Терен за търговия и услуги	-	5.50	-
9	Терен за търговия и услуги	-	5.50	-
10	Терен за търговия и услуги	-	8.25	-
11	Терен за търговия и услуги	-	5.50	-
12	Терен за търговия и услуги	-	8.25	-
13	Терен за търговия и услуги	-	5.50	-
14	Терен за търговия и услуги	-	5.50	-
15	Терен за търговия и услуги	-	5.50	-
16	Терен за търговия и услуги	-	5.50	-
17	Терен за търговия и услуги	-	8.25	-
18	Терен за търговия и услуги	-	5.50	-
19	Терен за търговия и услуги	-	5.50	-
20	Терен за търговия и услуги	-	5.50	-
21	Терен за търговия и услуги	-	5.50	-
22	Терен за търговия и услуги	-	8.25	-
23	Терен за търговия и услуги	-	5.50	-
24	Терен за търговия и услуги	-	5.50	-
25	Терен за търговия и услуги	-	5.50	-
26	Терен за търговия и услуги	-	5.50	-
27	Терен за търговия и услуги	-	5.50	-
28	Терен за търговия и услуги	-	5.50	-
29	Терен за търговия и услуги	-	5.50	-
30	Терен за търговия и услуги	-	5.50	-
31	Терен за търговия и услуги	-	5.50	-
32	Терен за търговия и услуги	-	8.25	-
33	Терен за търговия и услуги	-	5.50	-
34	Терен за търговия и услуги	-	5.50	-
35	Терен за търговия и услуги	-	5.50	-
36	Терен за търговия и услуги	-	5.50	-


СО - РАЙОН „СРЕДЕЦ“
СЪГЛАСУВАМ
Гл. АРХ. на район „Средец“
София 22.07.2019г.

СЪГЛАСУВАМ:
ВРМ.Д. КМЕТ НА РАЙОН „СРЕДЕЦ“
Александър Петков

ИЗПЪЛНИТЕЛЕН ДИРЕКТОР
НА „ПАЗАРНИ ЗАПАД“
Галина Боянчева

ИЗГОТВИЛ:

Арх. Петко Петков

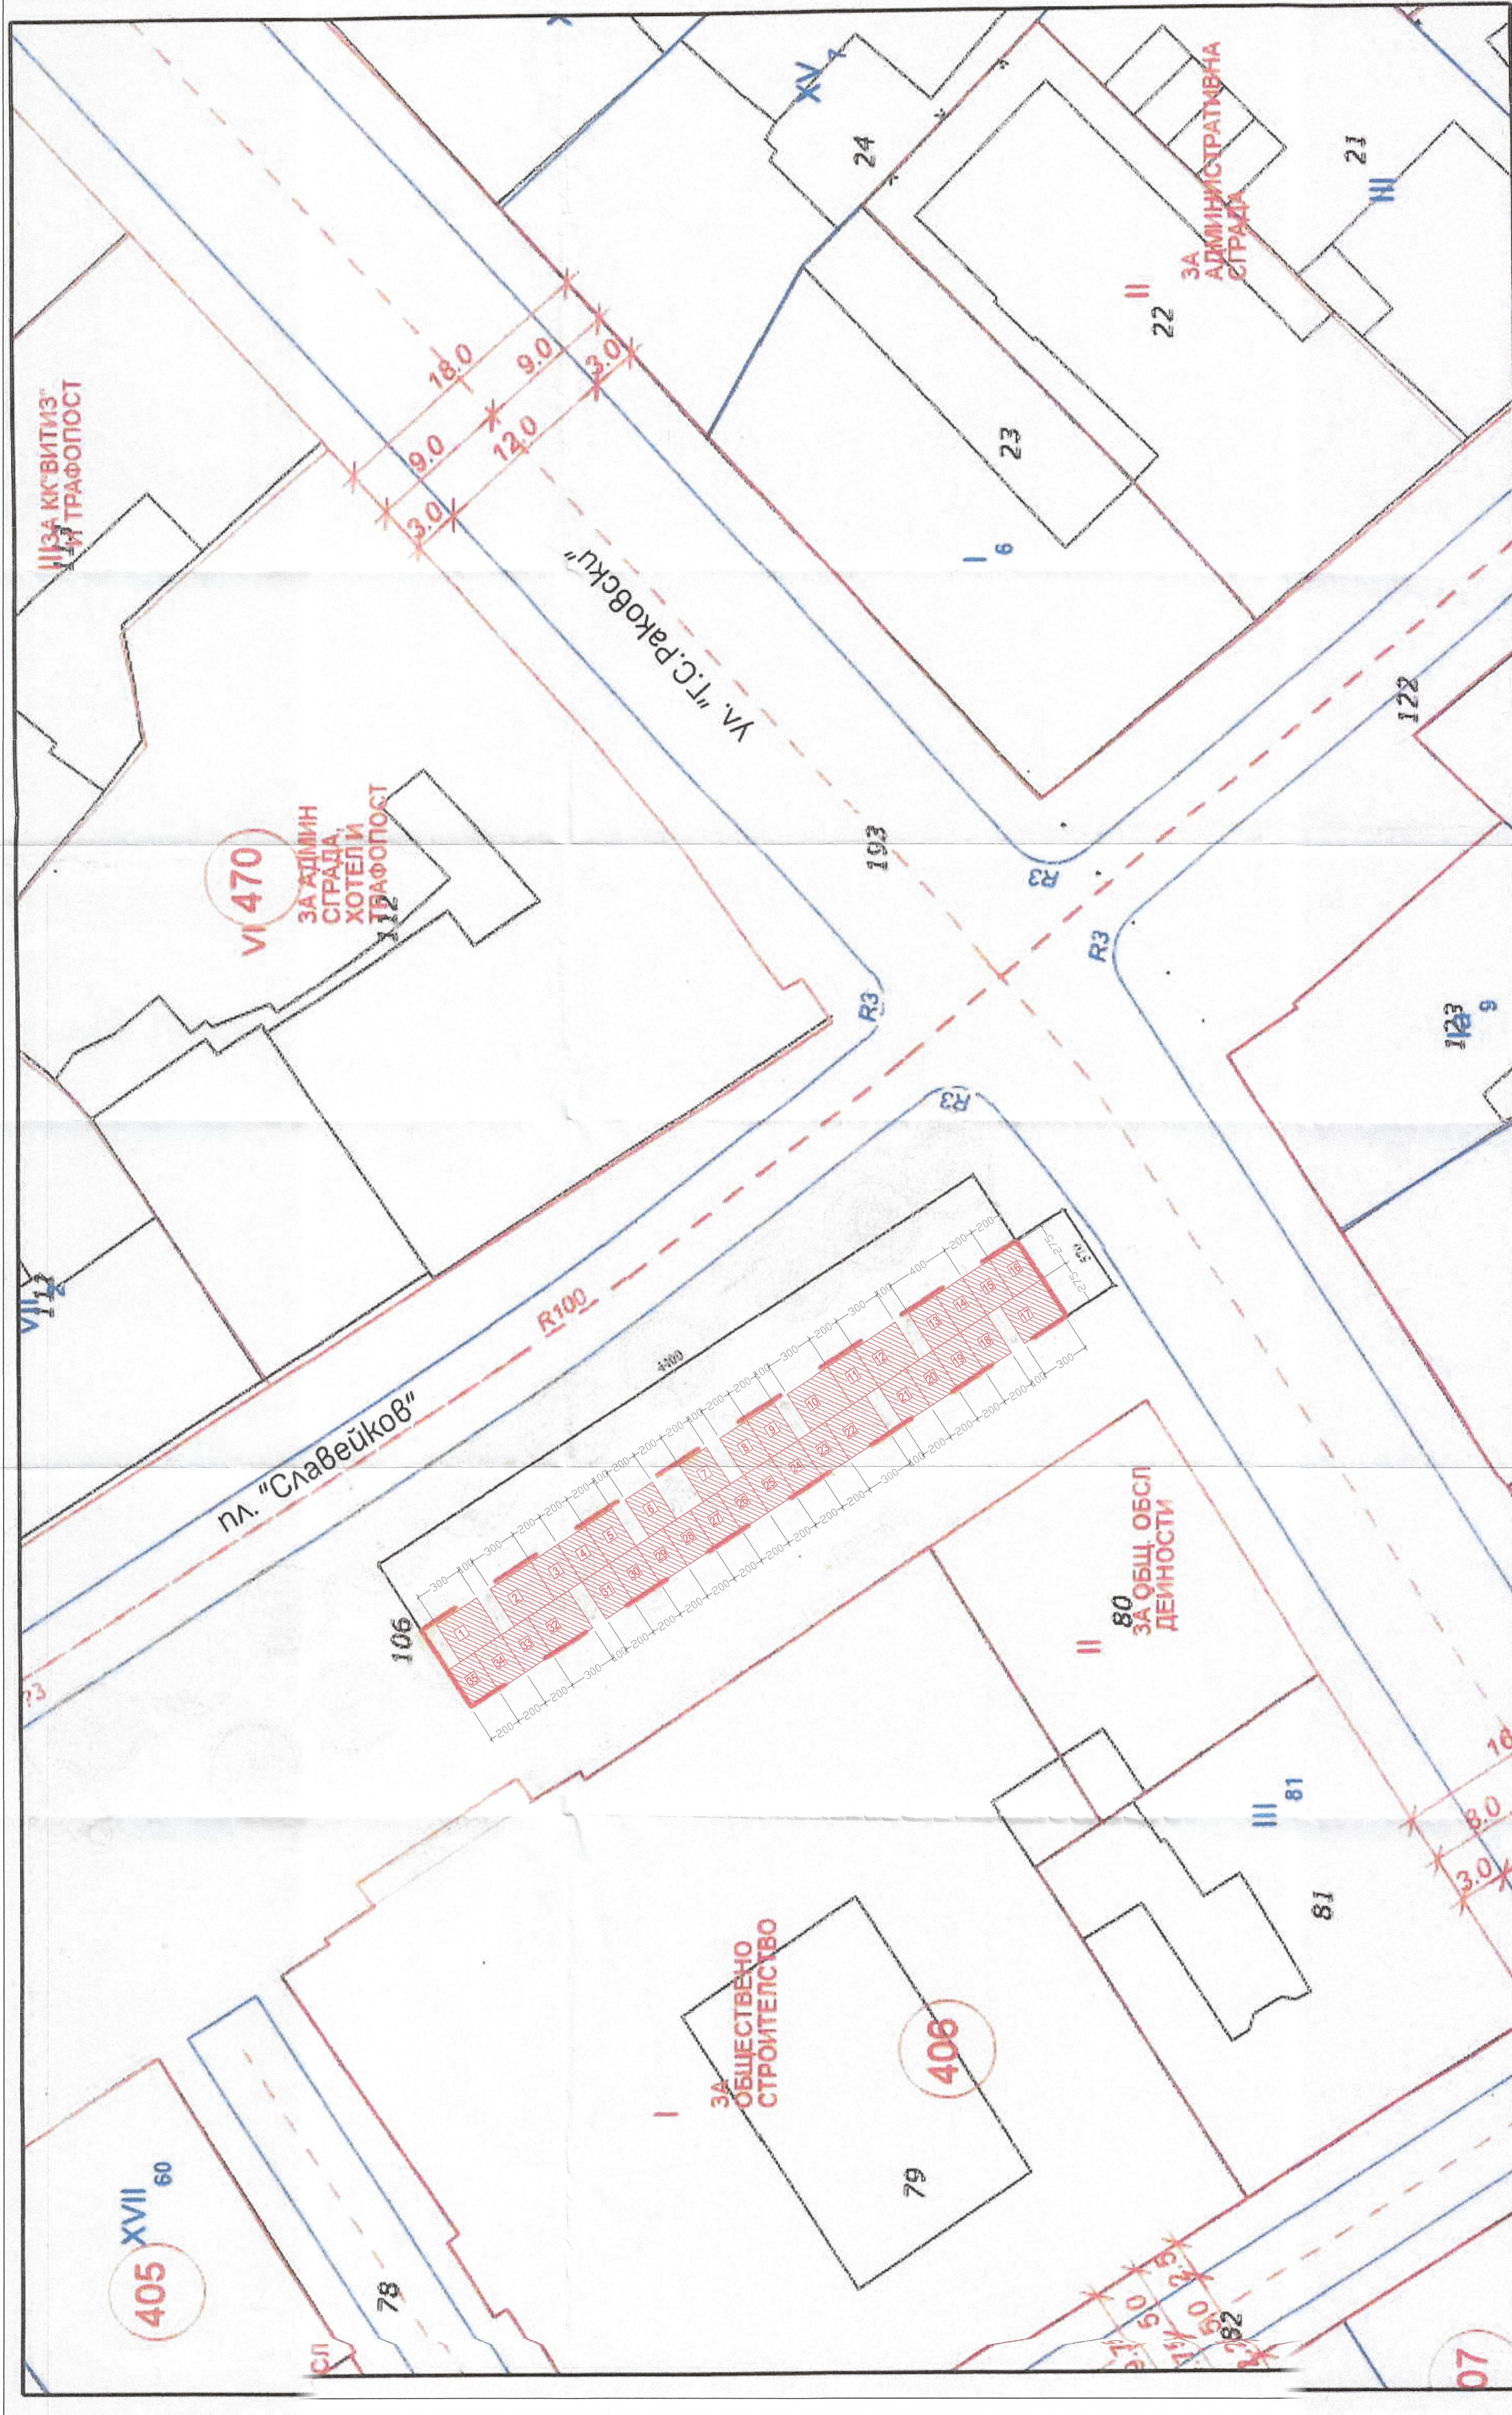

ЛЕГЕНДА:
терен за отдаване под наем
номер на терен за отдаване под наем